


TÉRKÉP


EMELET

BAL OLDAL
10-11-12-13-14
AJTÓ

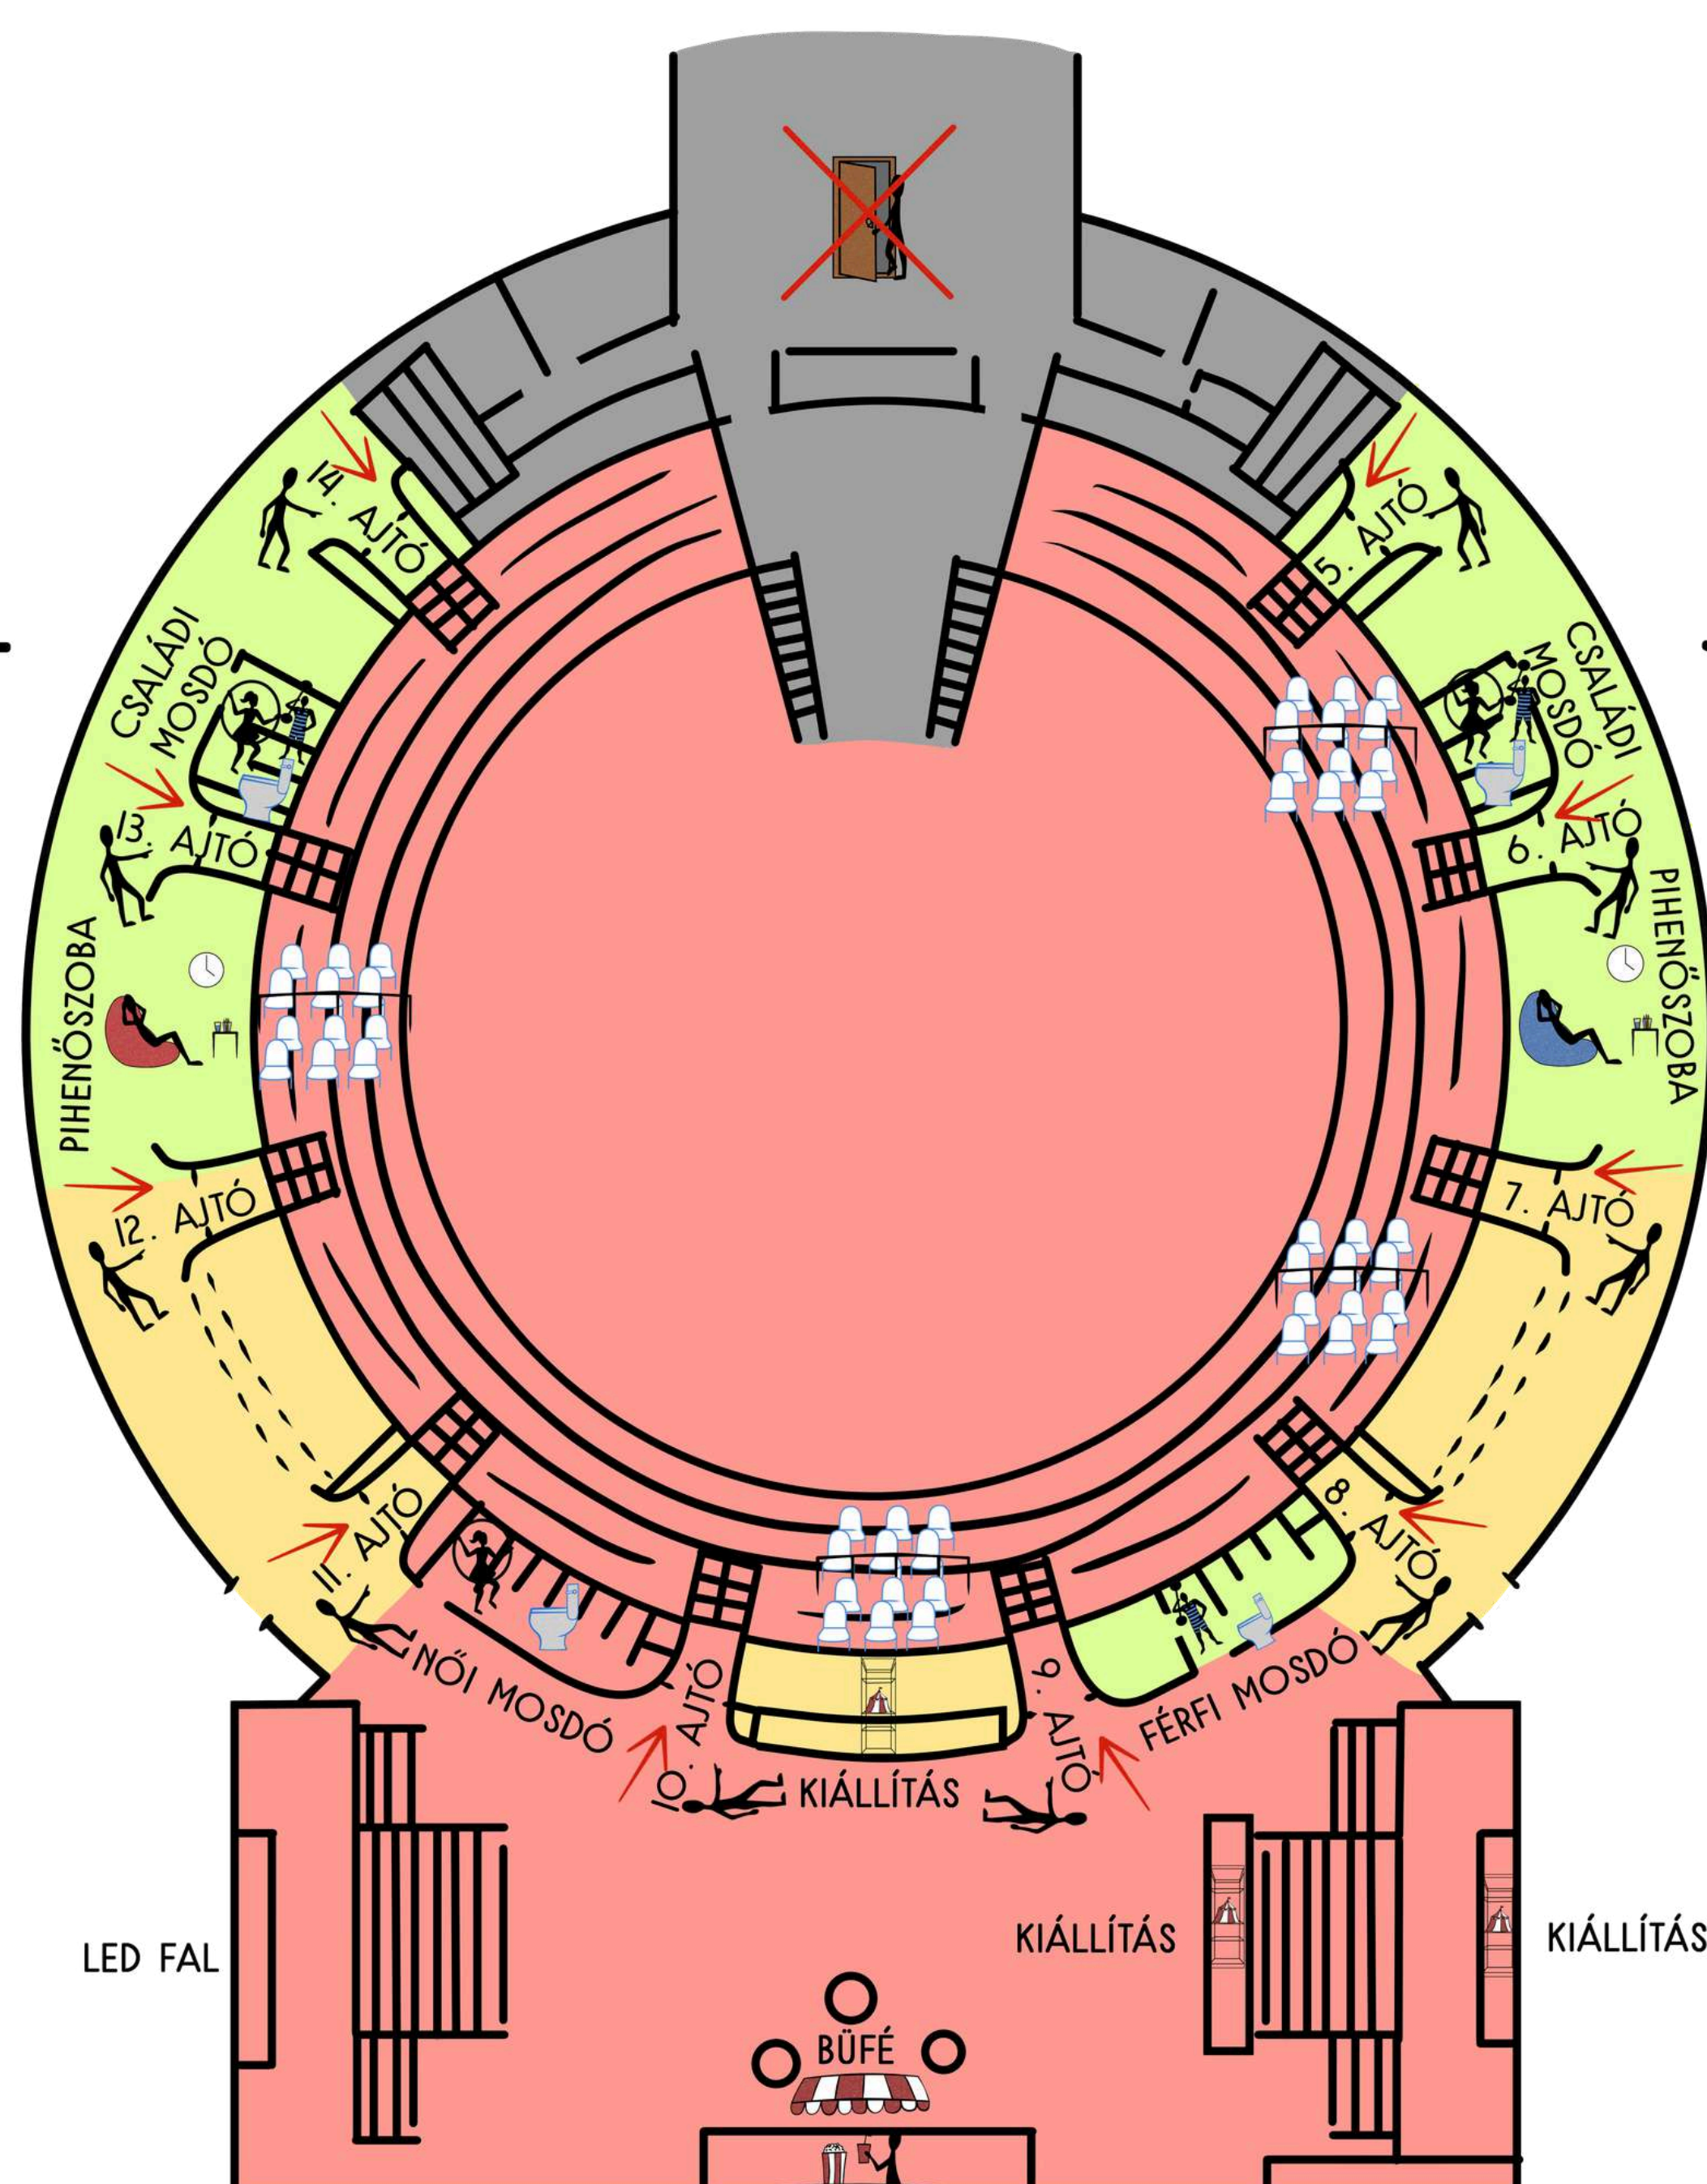

JOBB OLDAL
5-6-7-8-9
AJTÓ

BAL OLDAL
3-4 AJTÓ

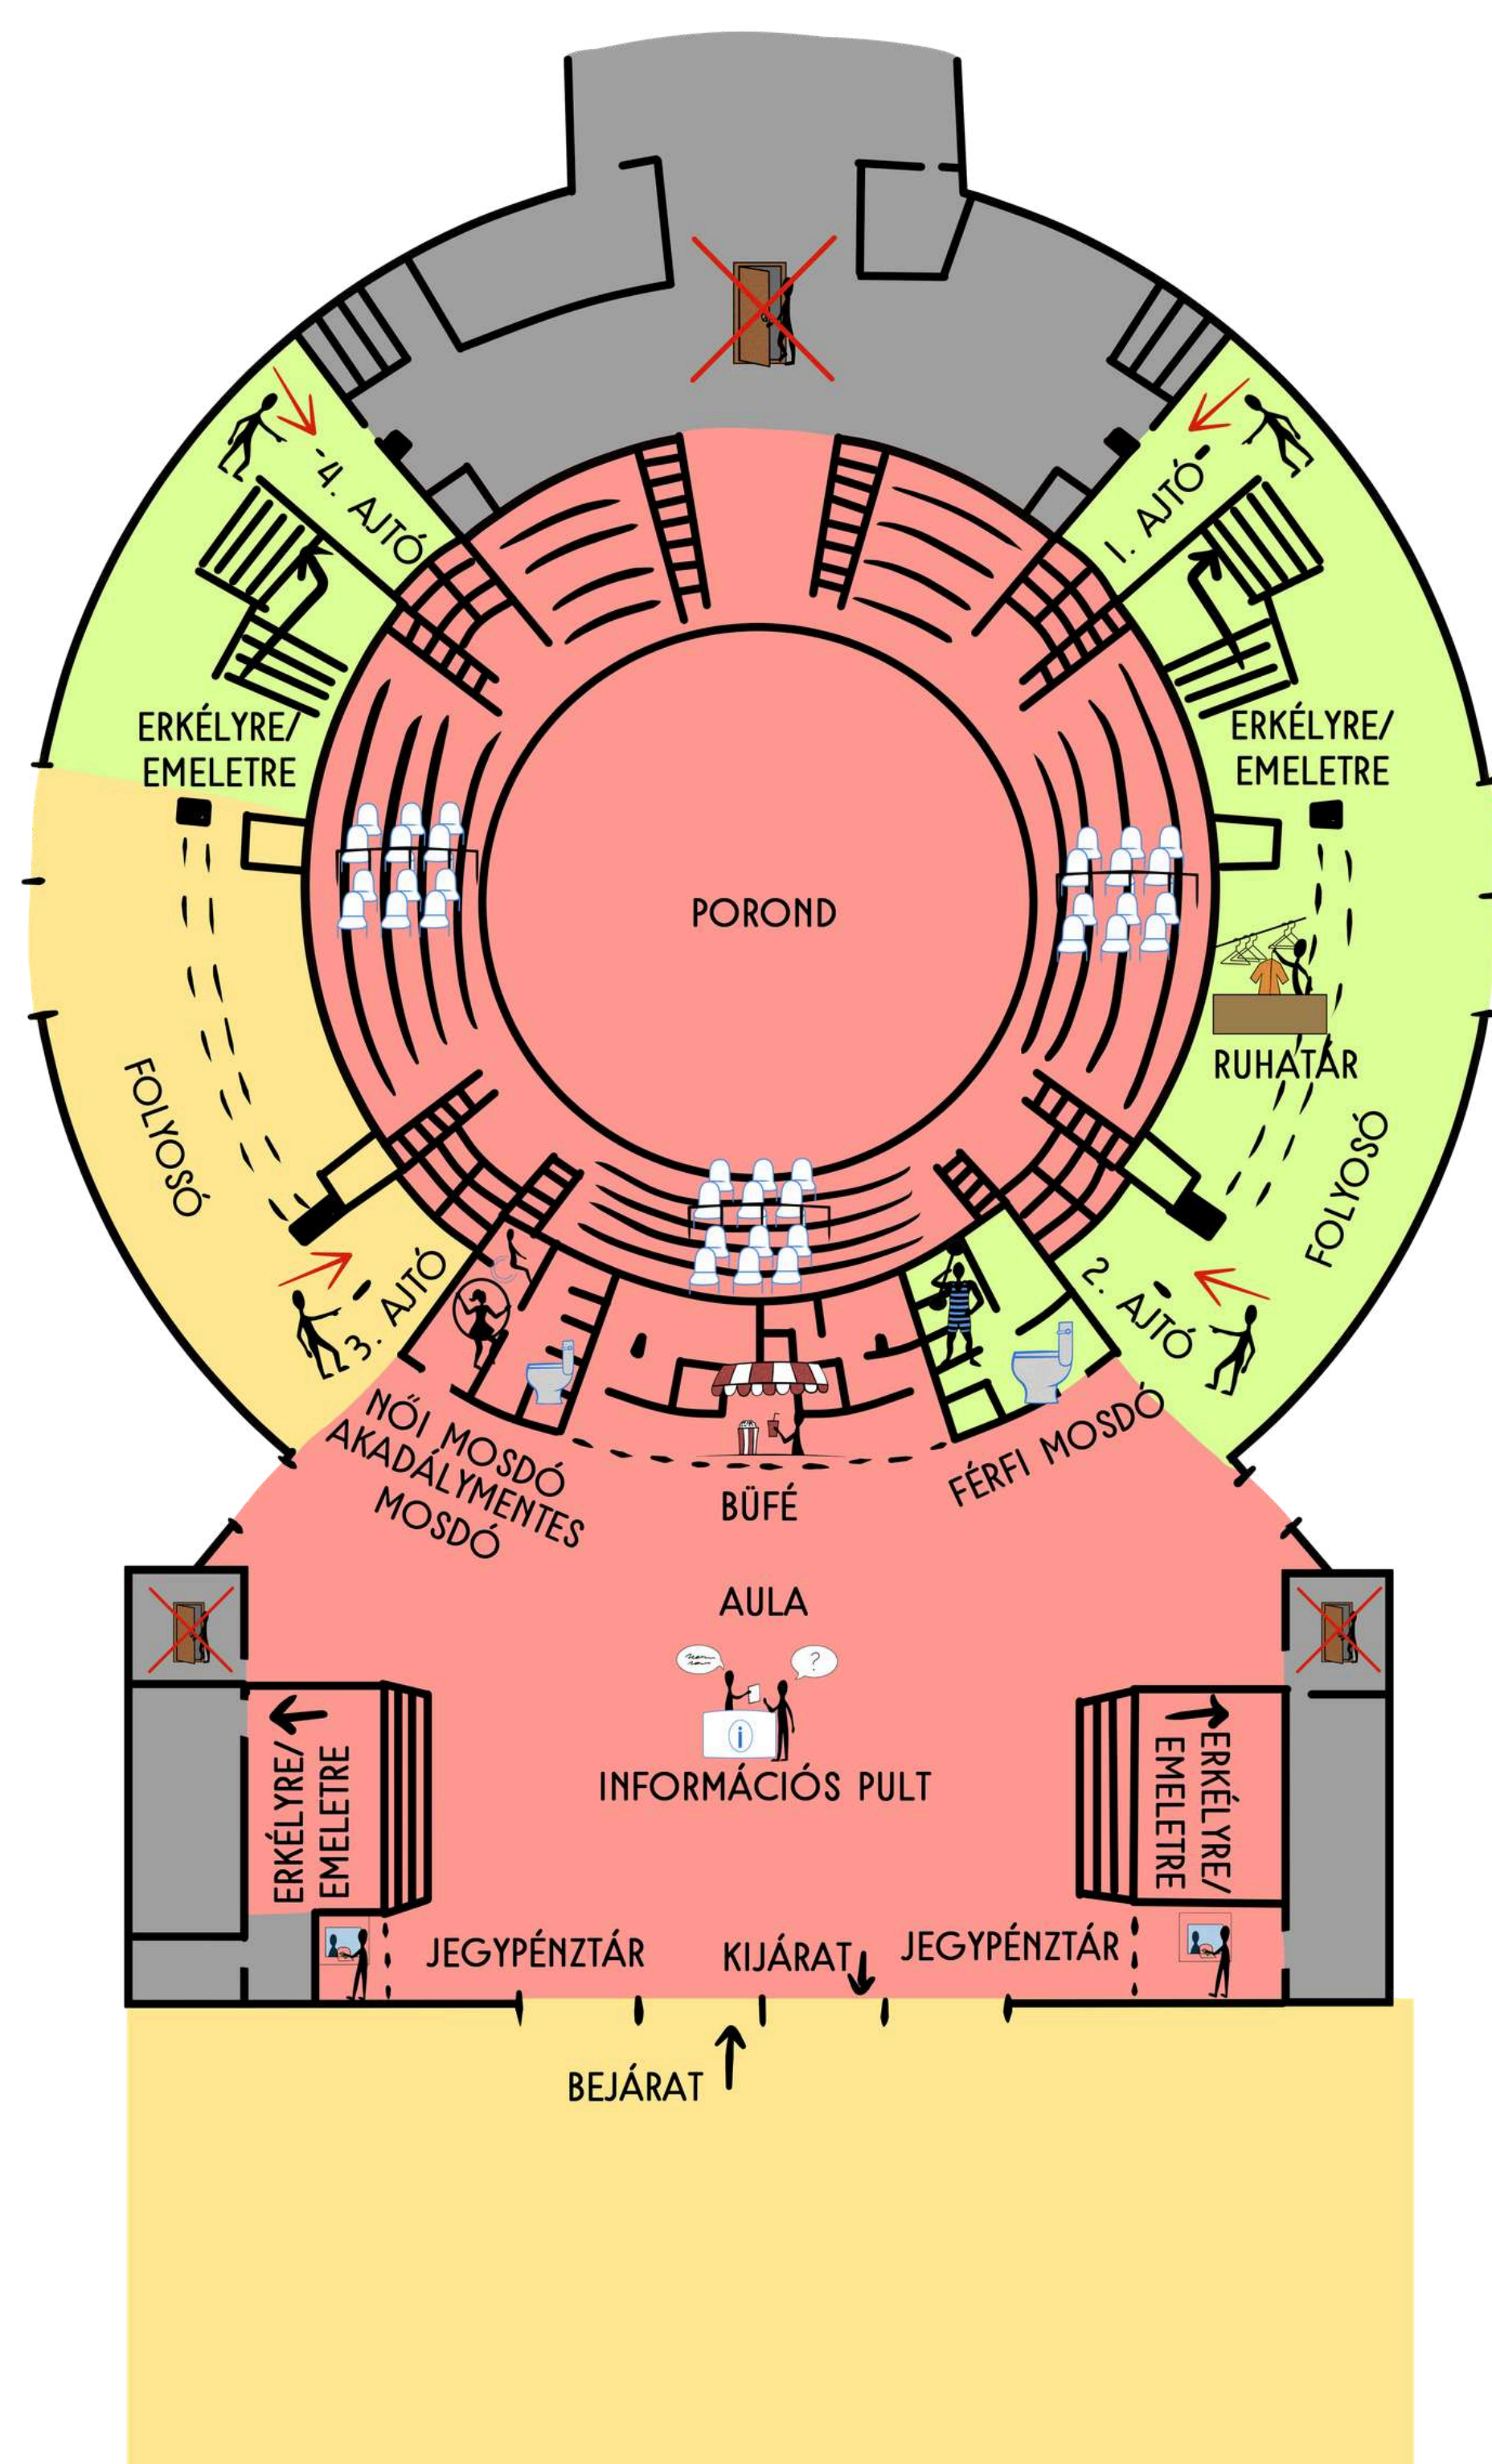

JOBB OLDAL
1-2 AJTÓ

FÖLDSZINT

A térképet készítette: Csépké Nadine